



1.NP

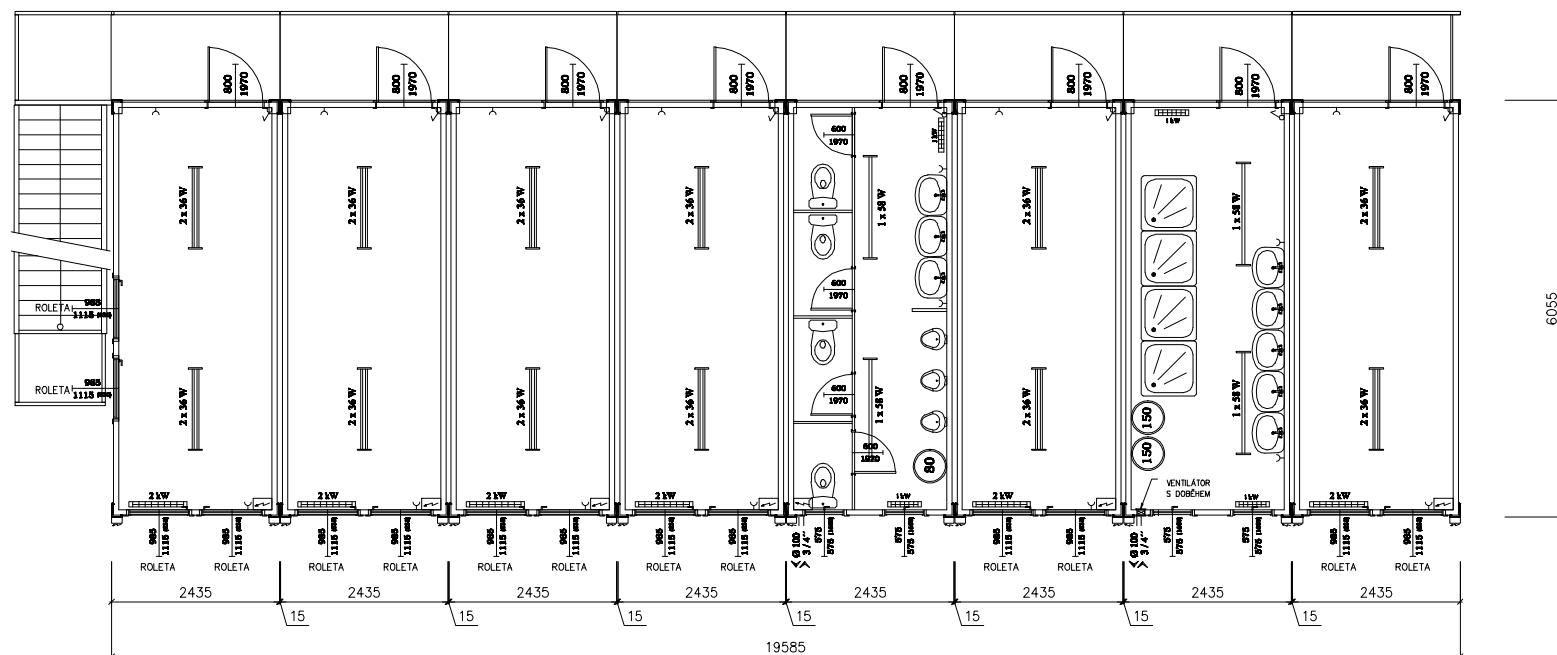

2.NP

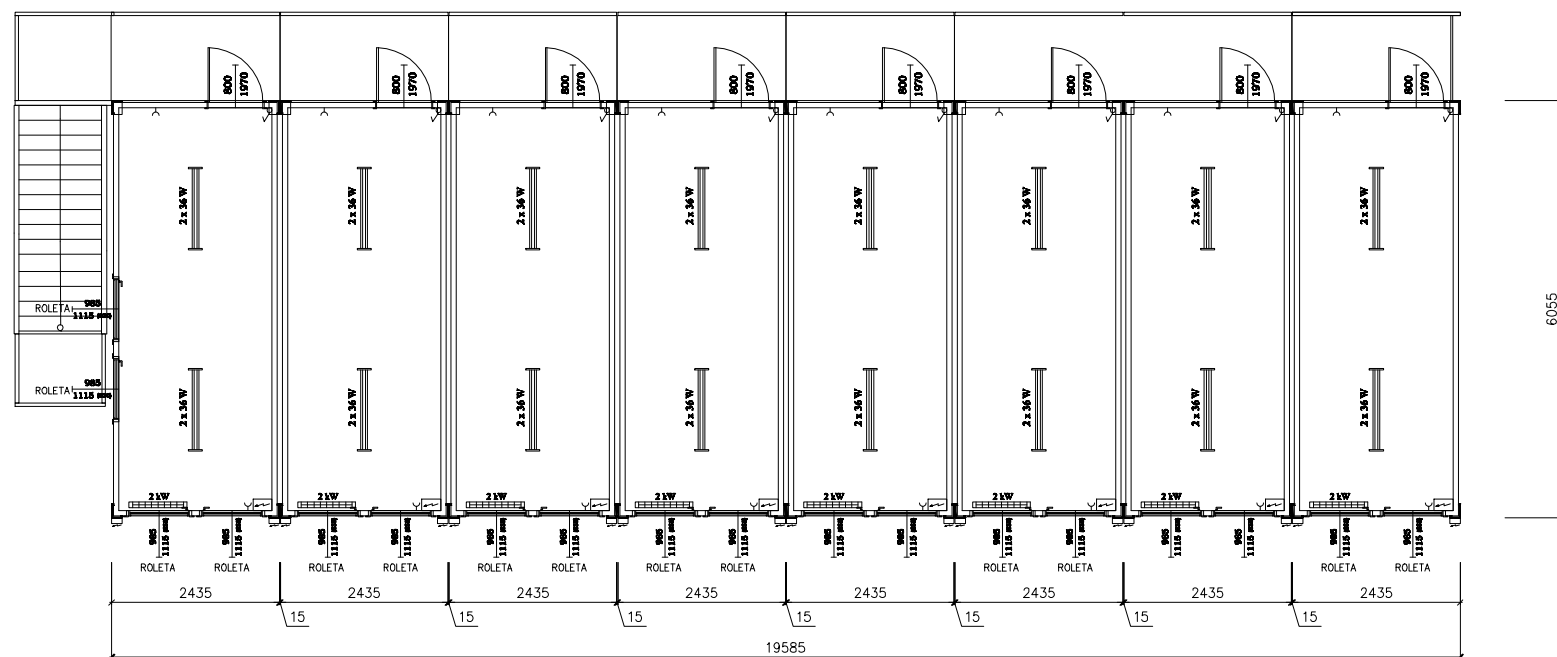

Legenda:

Měřítka: 1/100  
Formát: A3

Zákazník: HOTEL ZUR POST

Projekt: UBYTOVNA Umístění: BANSIN

Rozloha (m²):  
Počet palír:  
Počet modulů:  
Typ:

Datum:  
CODE:

+420 234 712 211

