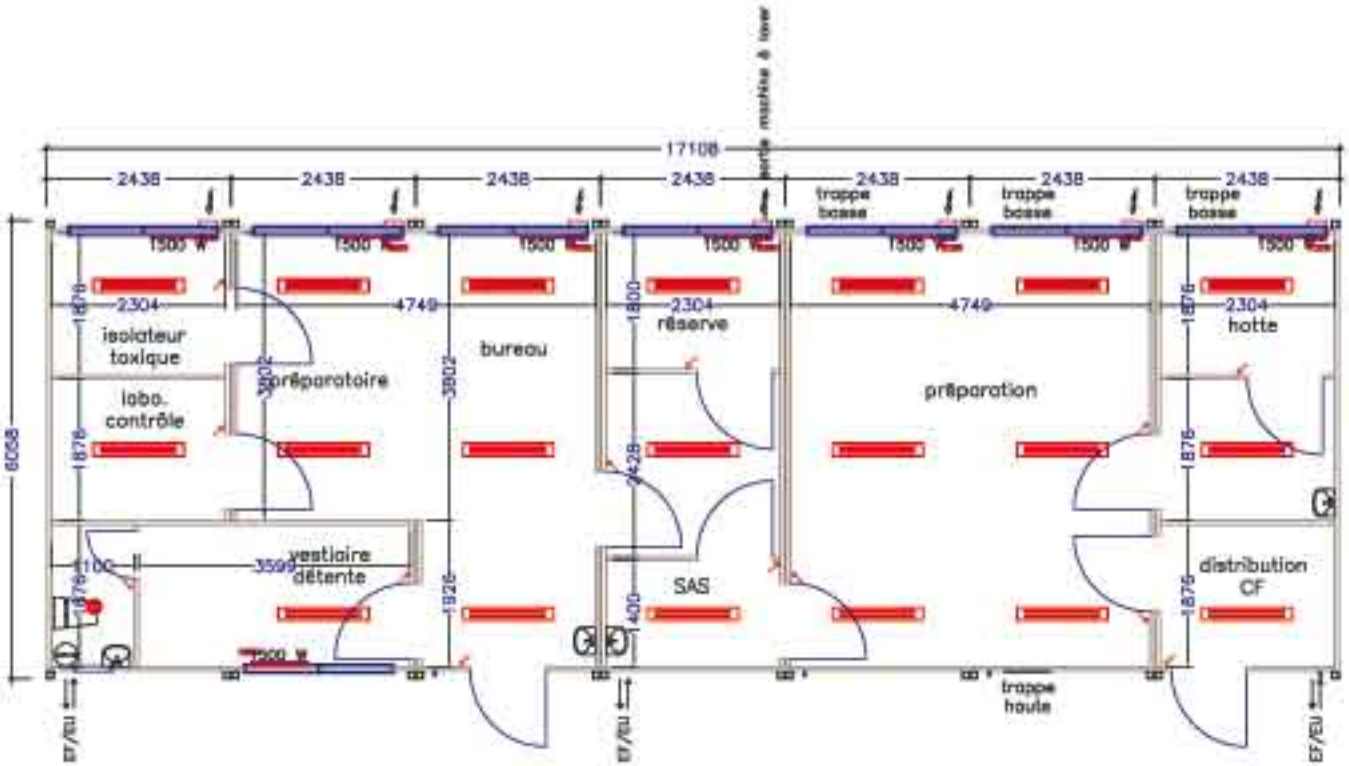

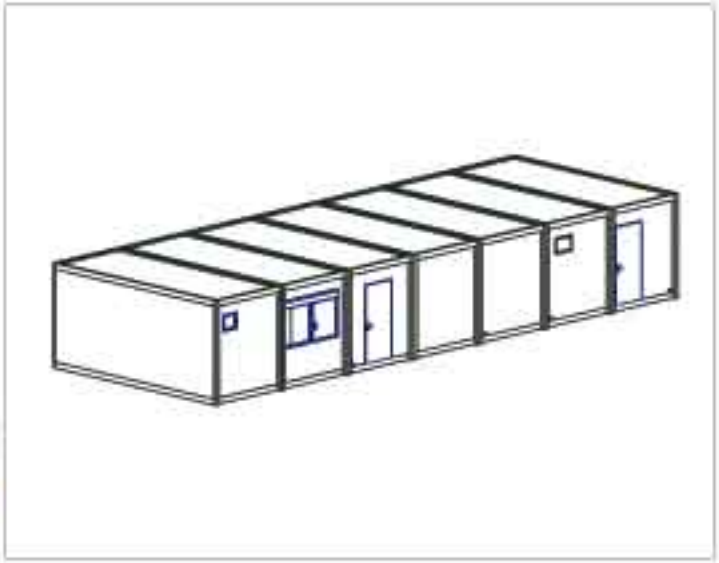

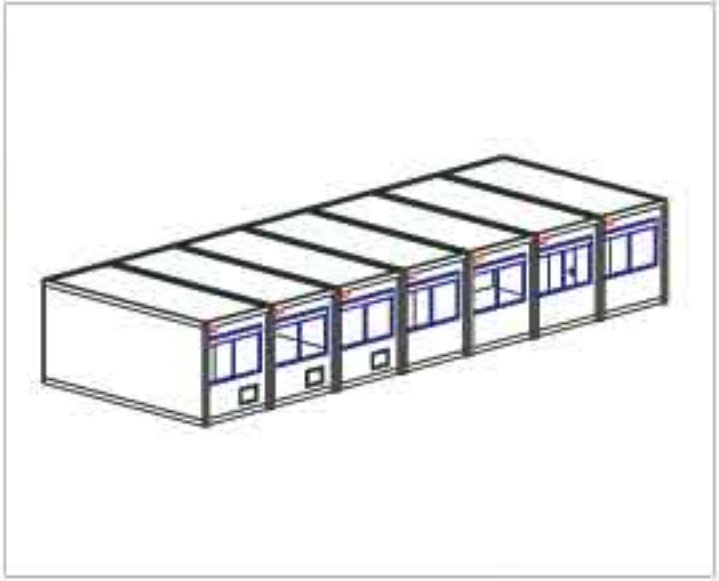

Affaire CHU ROUEN - PROJET CYTOSTATIQUES		
7 modules PREMIUM 26 - hsp : 2.500 m		
Nom de fichier	Contrôlé par:	Dessiné par:
Touax	Echelle 1/100	Modif 17/11/05	surface 103.65 m²
	N° de plan 05-009	Date 29/07/05	Feuille 01