www.touax.cz

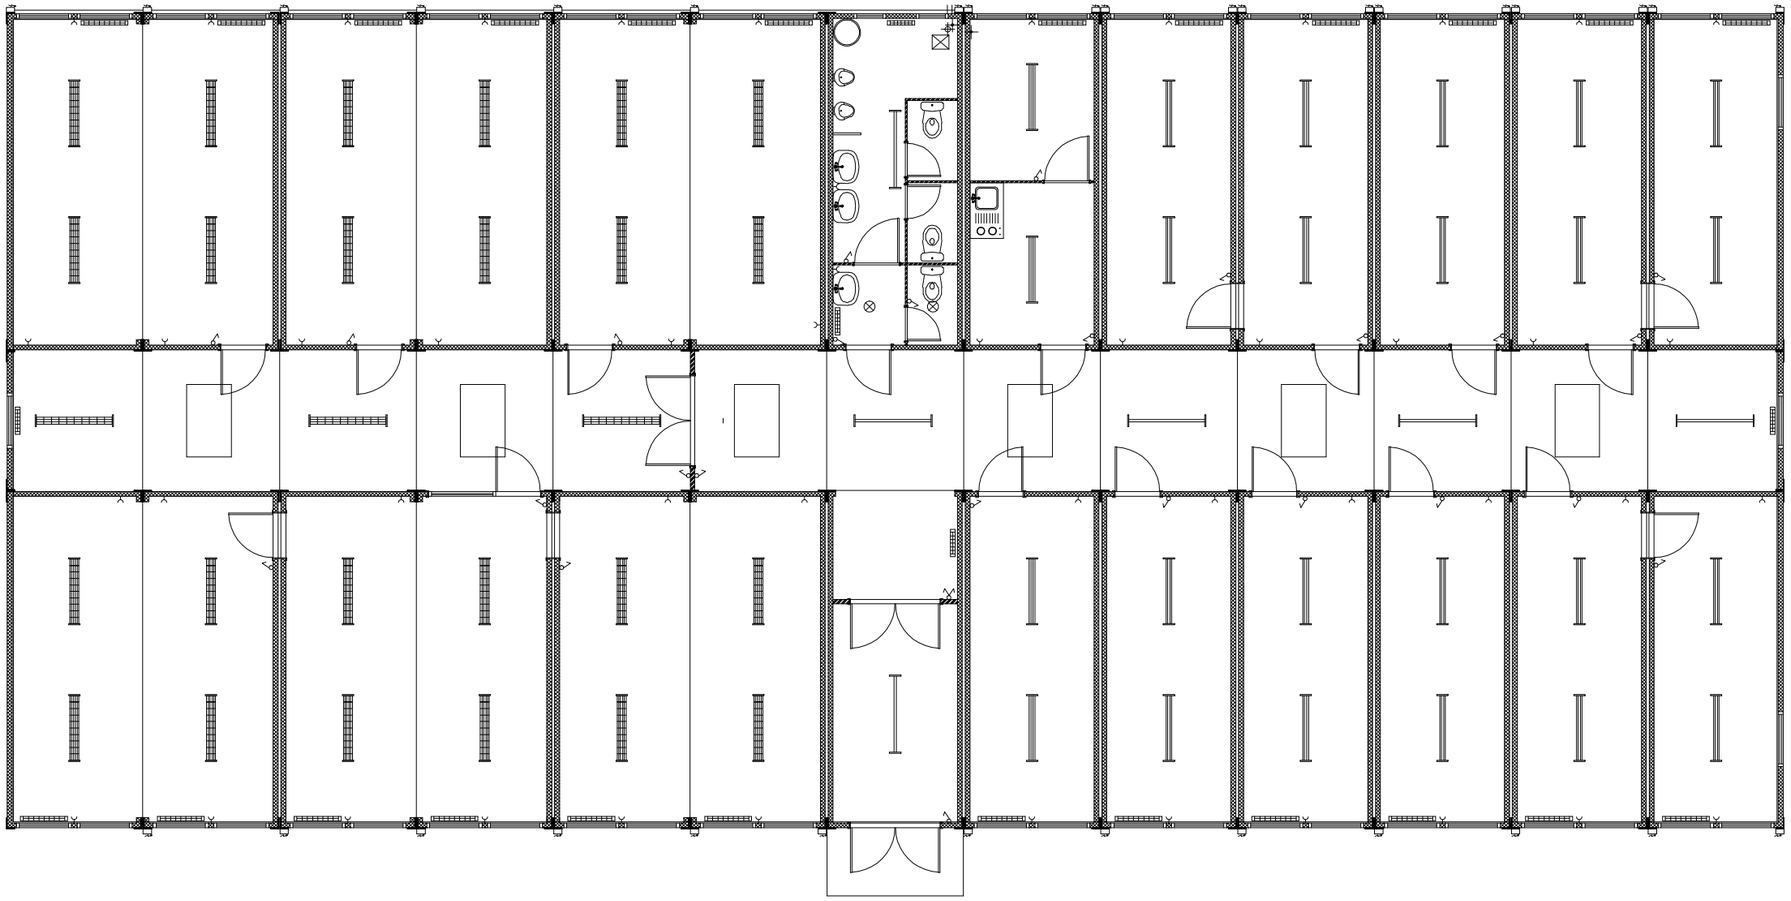

Tento výkres je majetkem společnosti Touax s.r.o.. Nesmí být kopírován, upravován a použit bez písemného souhlasu TOUAX s.r.o.

Legenda:

Měřítko: 1/100
Formát: A3

Zákazník: REKOMONT		Datum:
Projekt: KANCELÁŘE	Umístění:	CODE:
Rozloha (m²): vnější: / užitná:	VNITŘNÍ VÝŠKA :	+420 234 712 211
Počet pater:	Počet modulů: / Typ:	WAREX by TOUAX